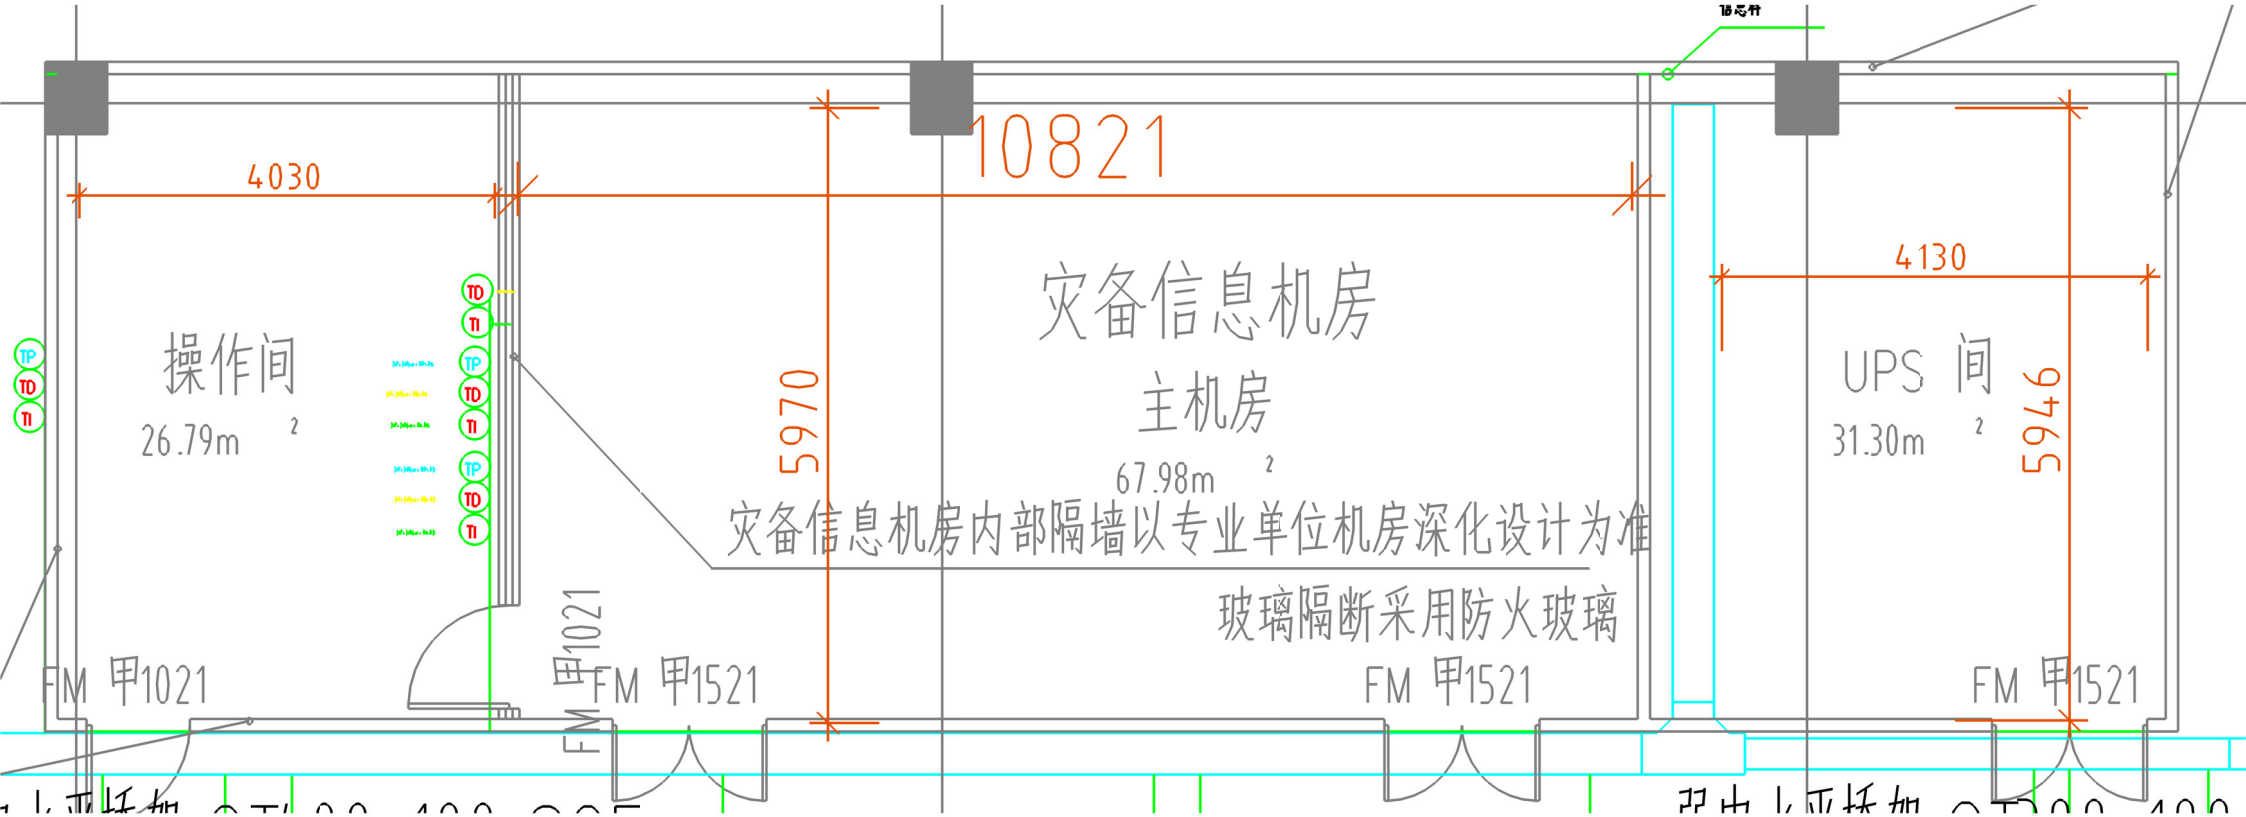
10821
4030
4130
5970
5945
操作间
26.79m²
灾备信息机房
主机房
67.98m²
UPS 间
31.30m²
灾备信息机房内部隔墙以专业单位机房深化设计为准
玻璃隔断采用防火玻璃
FM 甲1021
FM 甲1021
FM 甲1521
FM 甲1521
FM 甲1521
TP
TD
TI